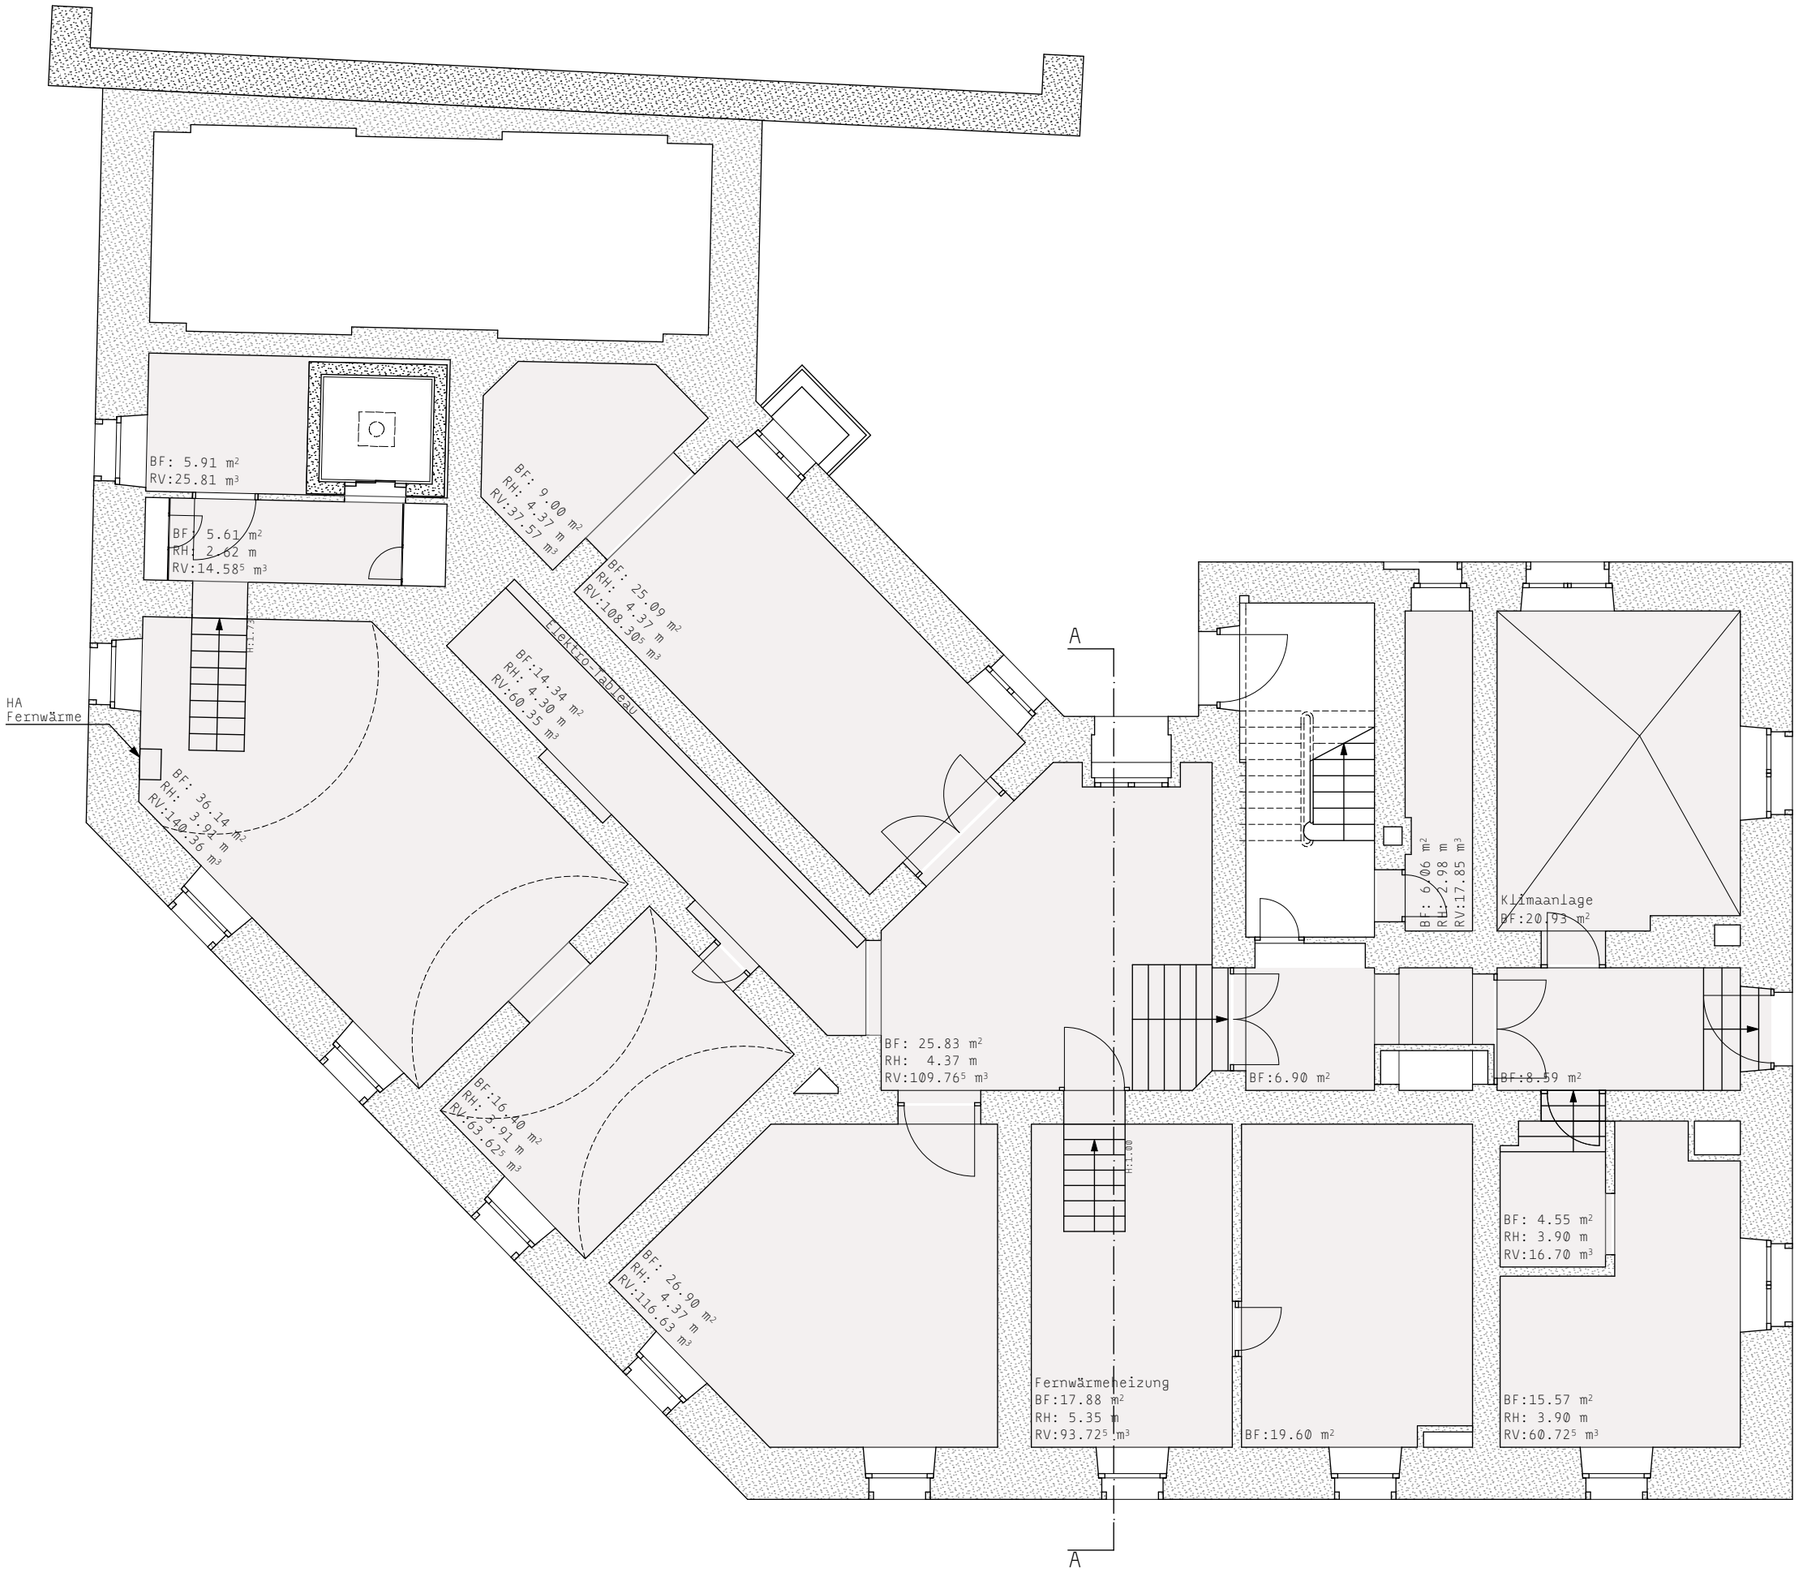

Rittergasse 35, Basel

Grundriss UG

grisard'architektur

dipl. Arch. ETH SIA, Hardstrasse 81, 8004 Zürich

2016

0 1 2 3

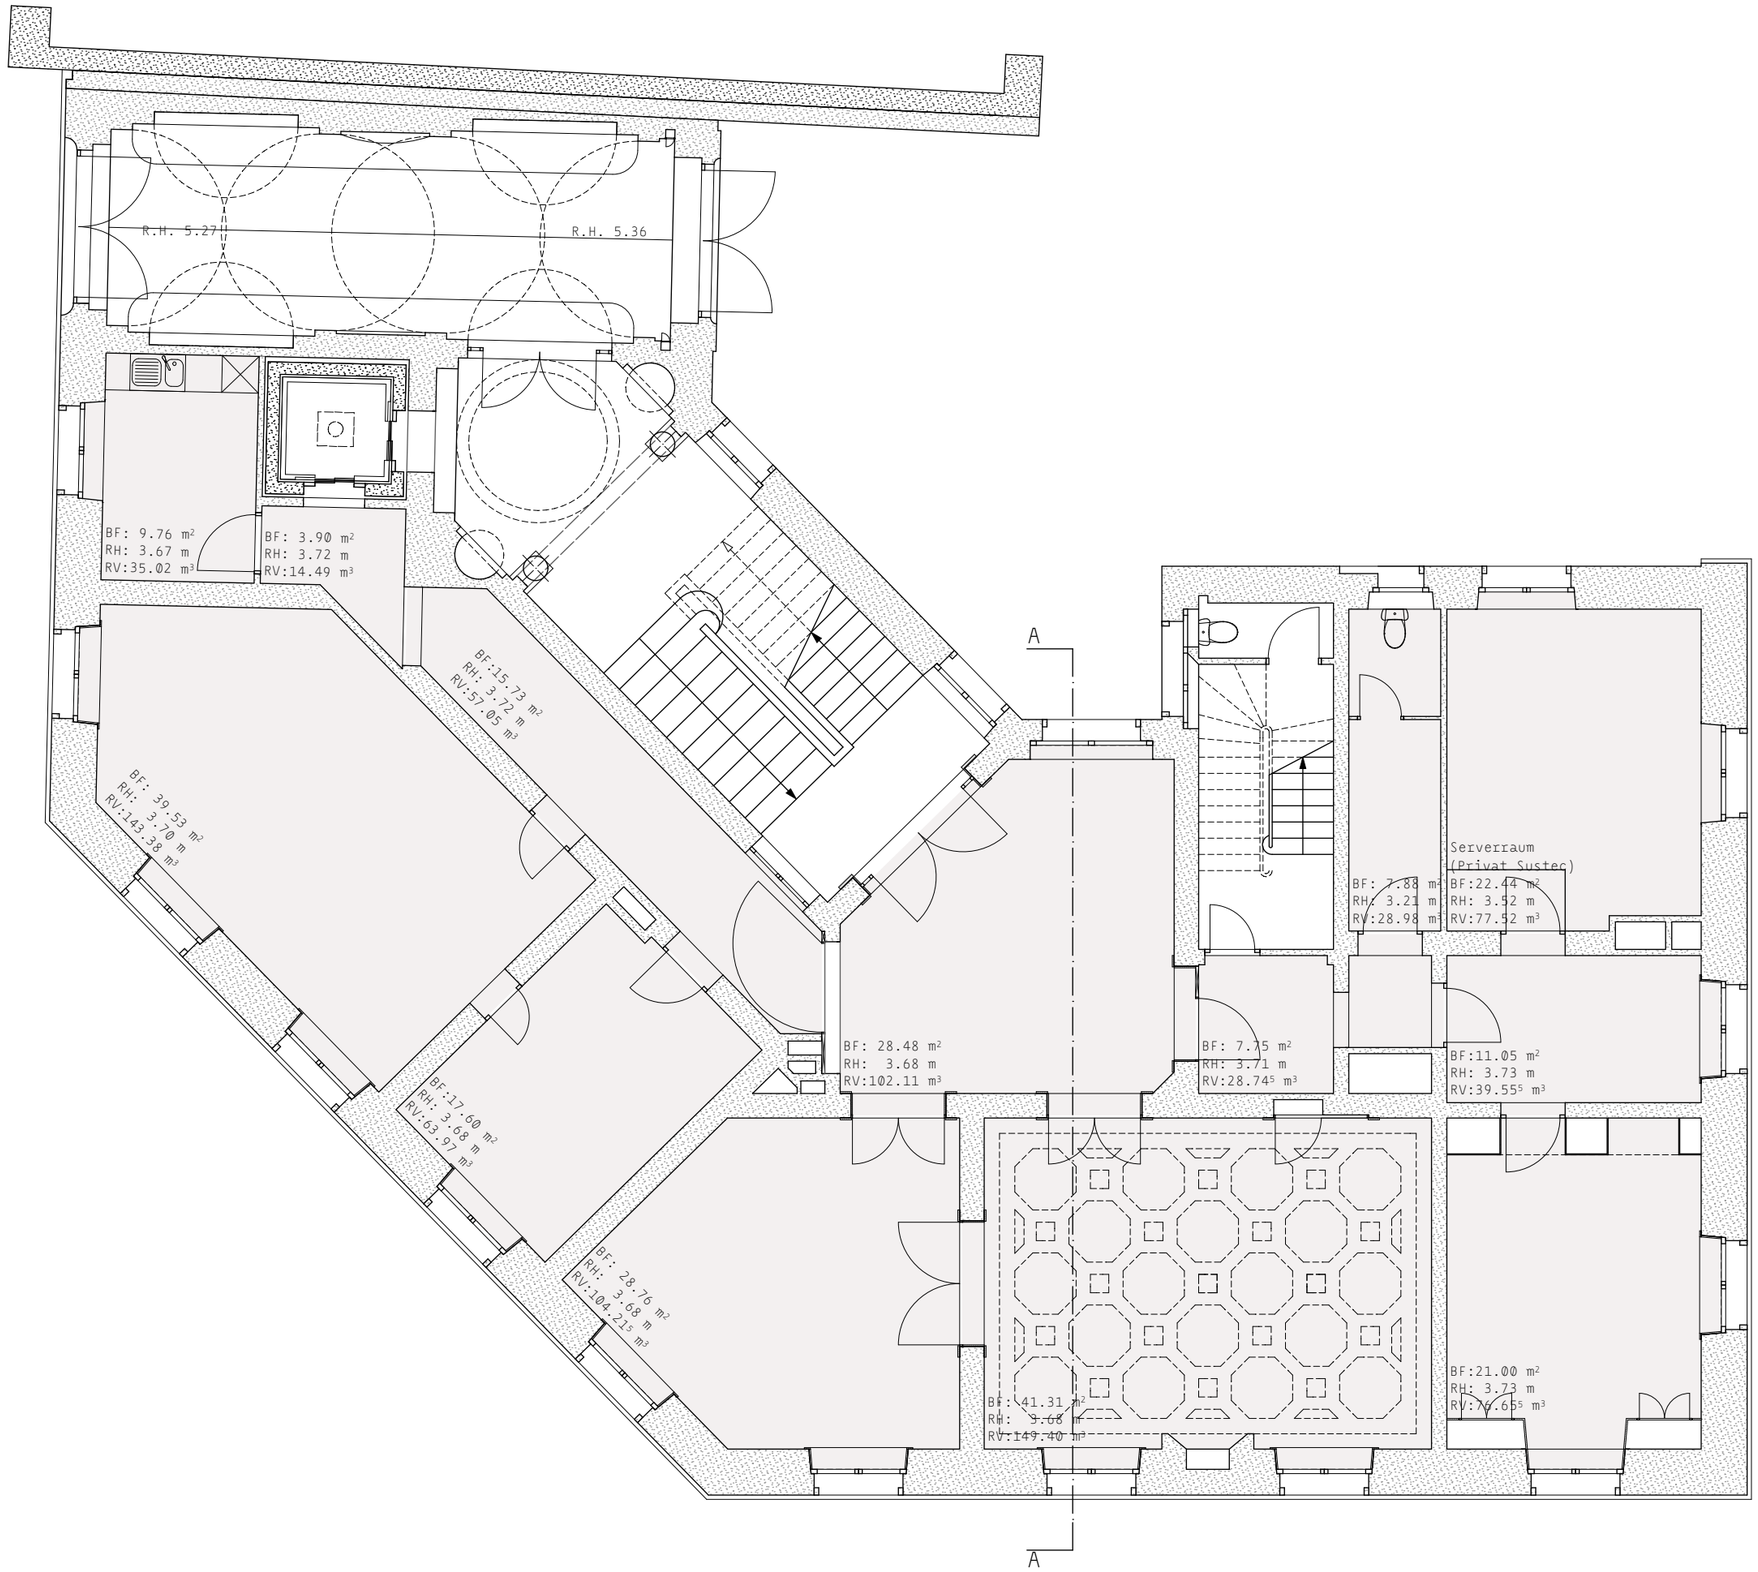

Rittergasse 35, Basel

Grundriss EG

grisard'architektur

dipl. Arch. ETH SIA, Hardstrasse 81, 8004 Zürich

2016

0 1 2 3

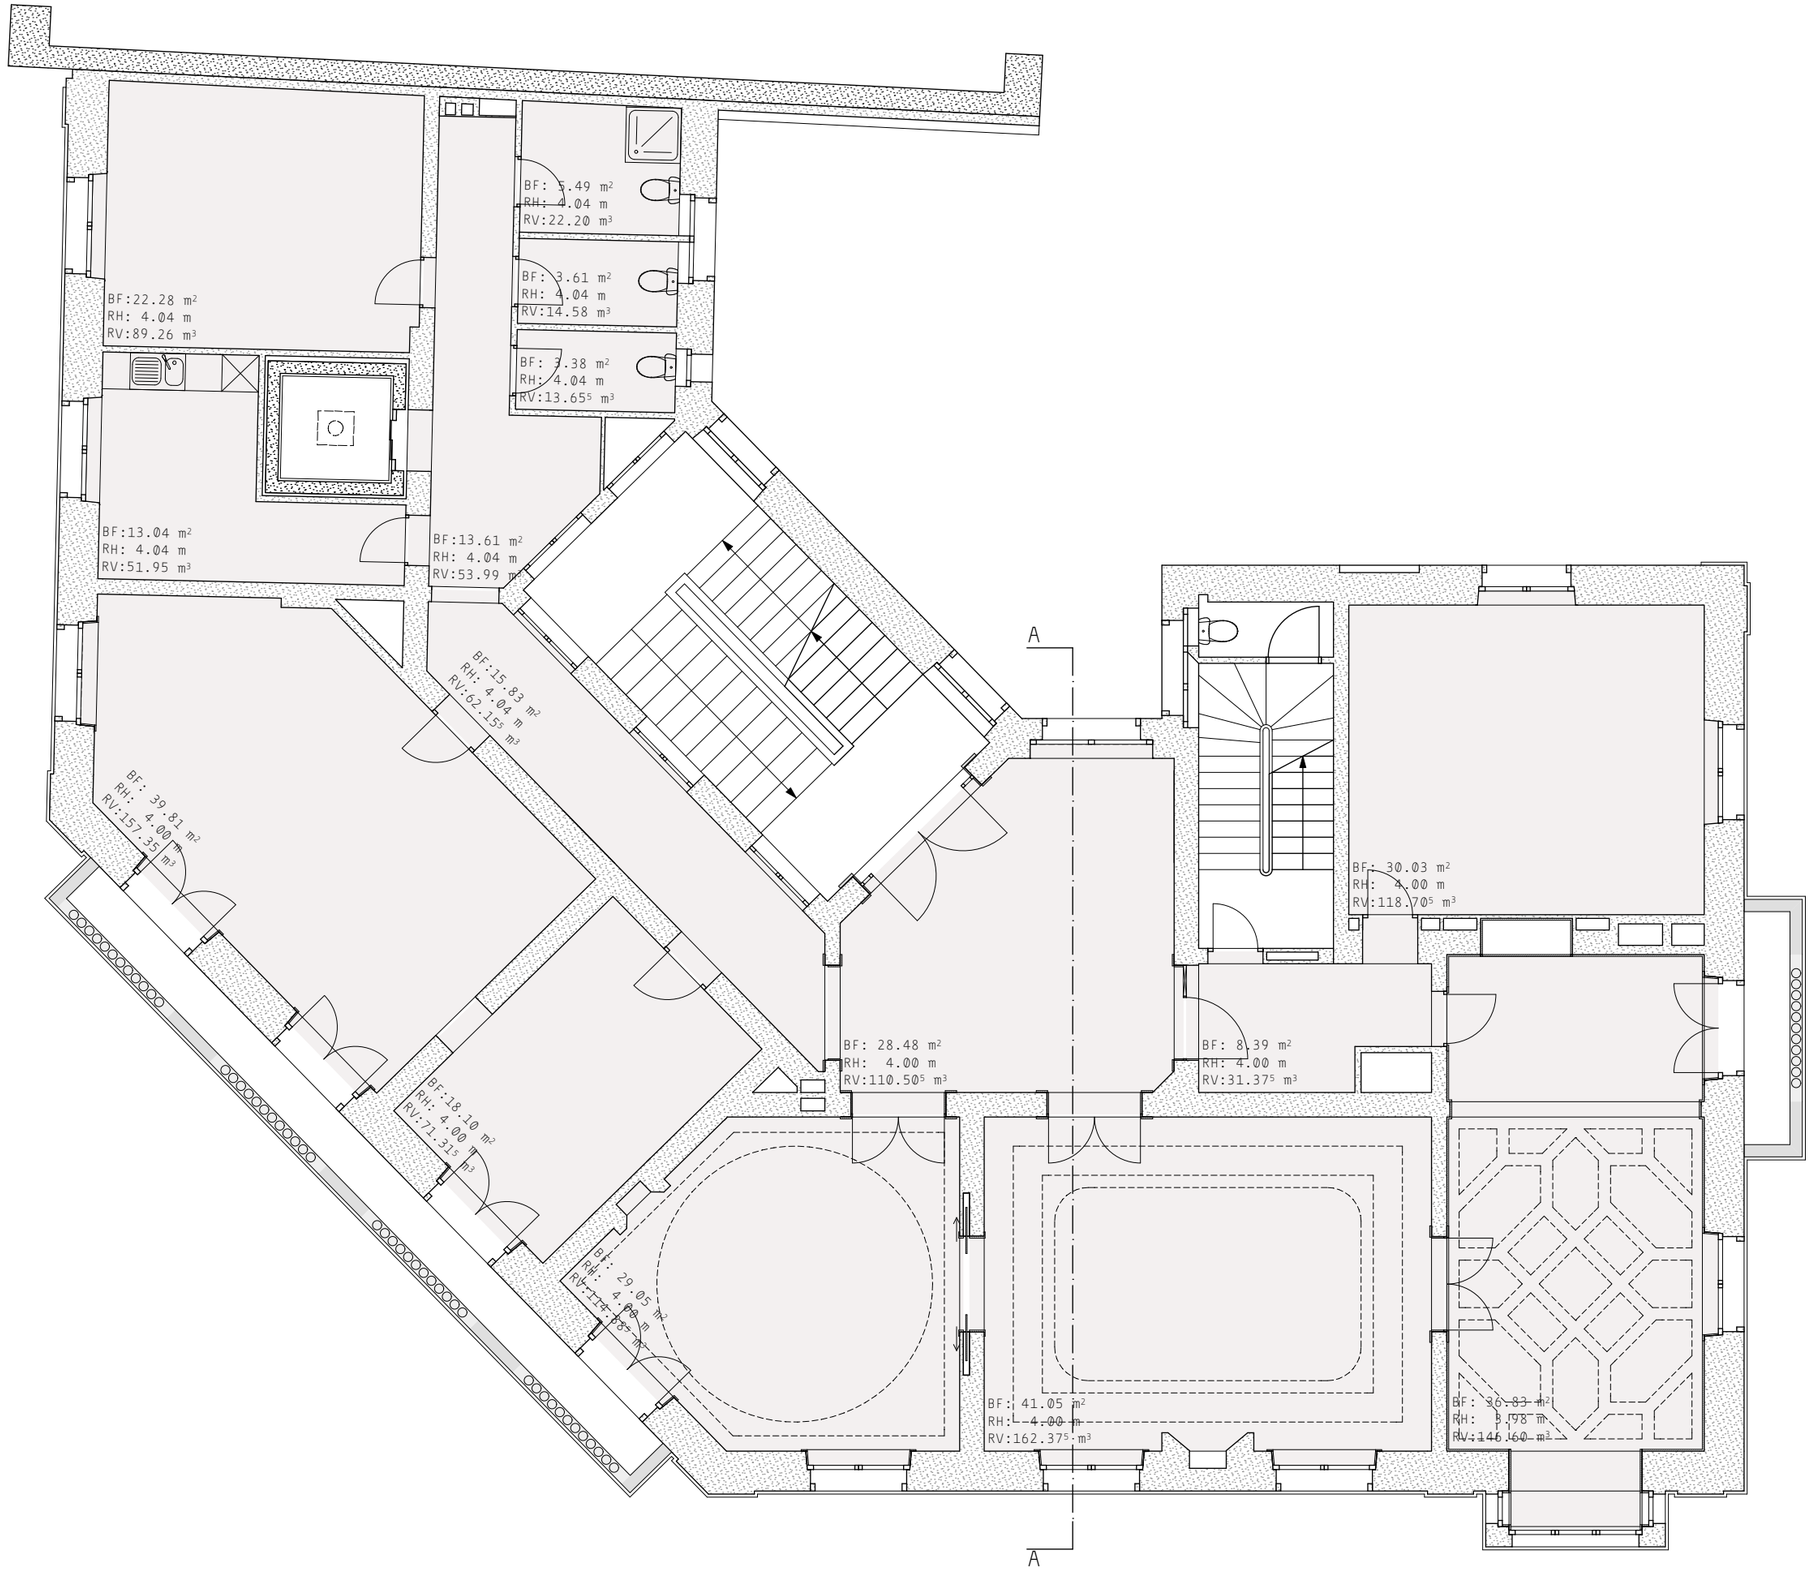

Rittergasse 35, Basel

Grundriss 1.OG

grisard'architektur

dipl. Arch. ETH SIA, Hardstrasse 81, 8004 Zürich

2016

0 1 2 3

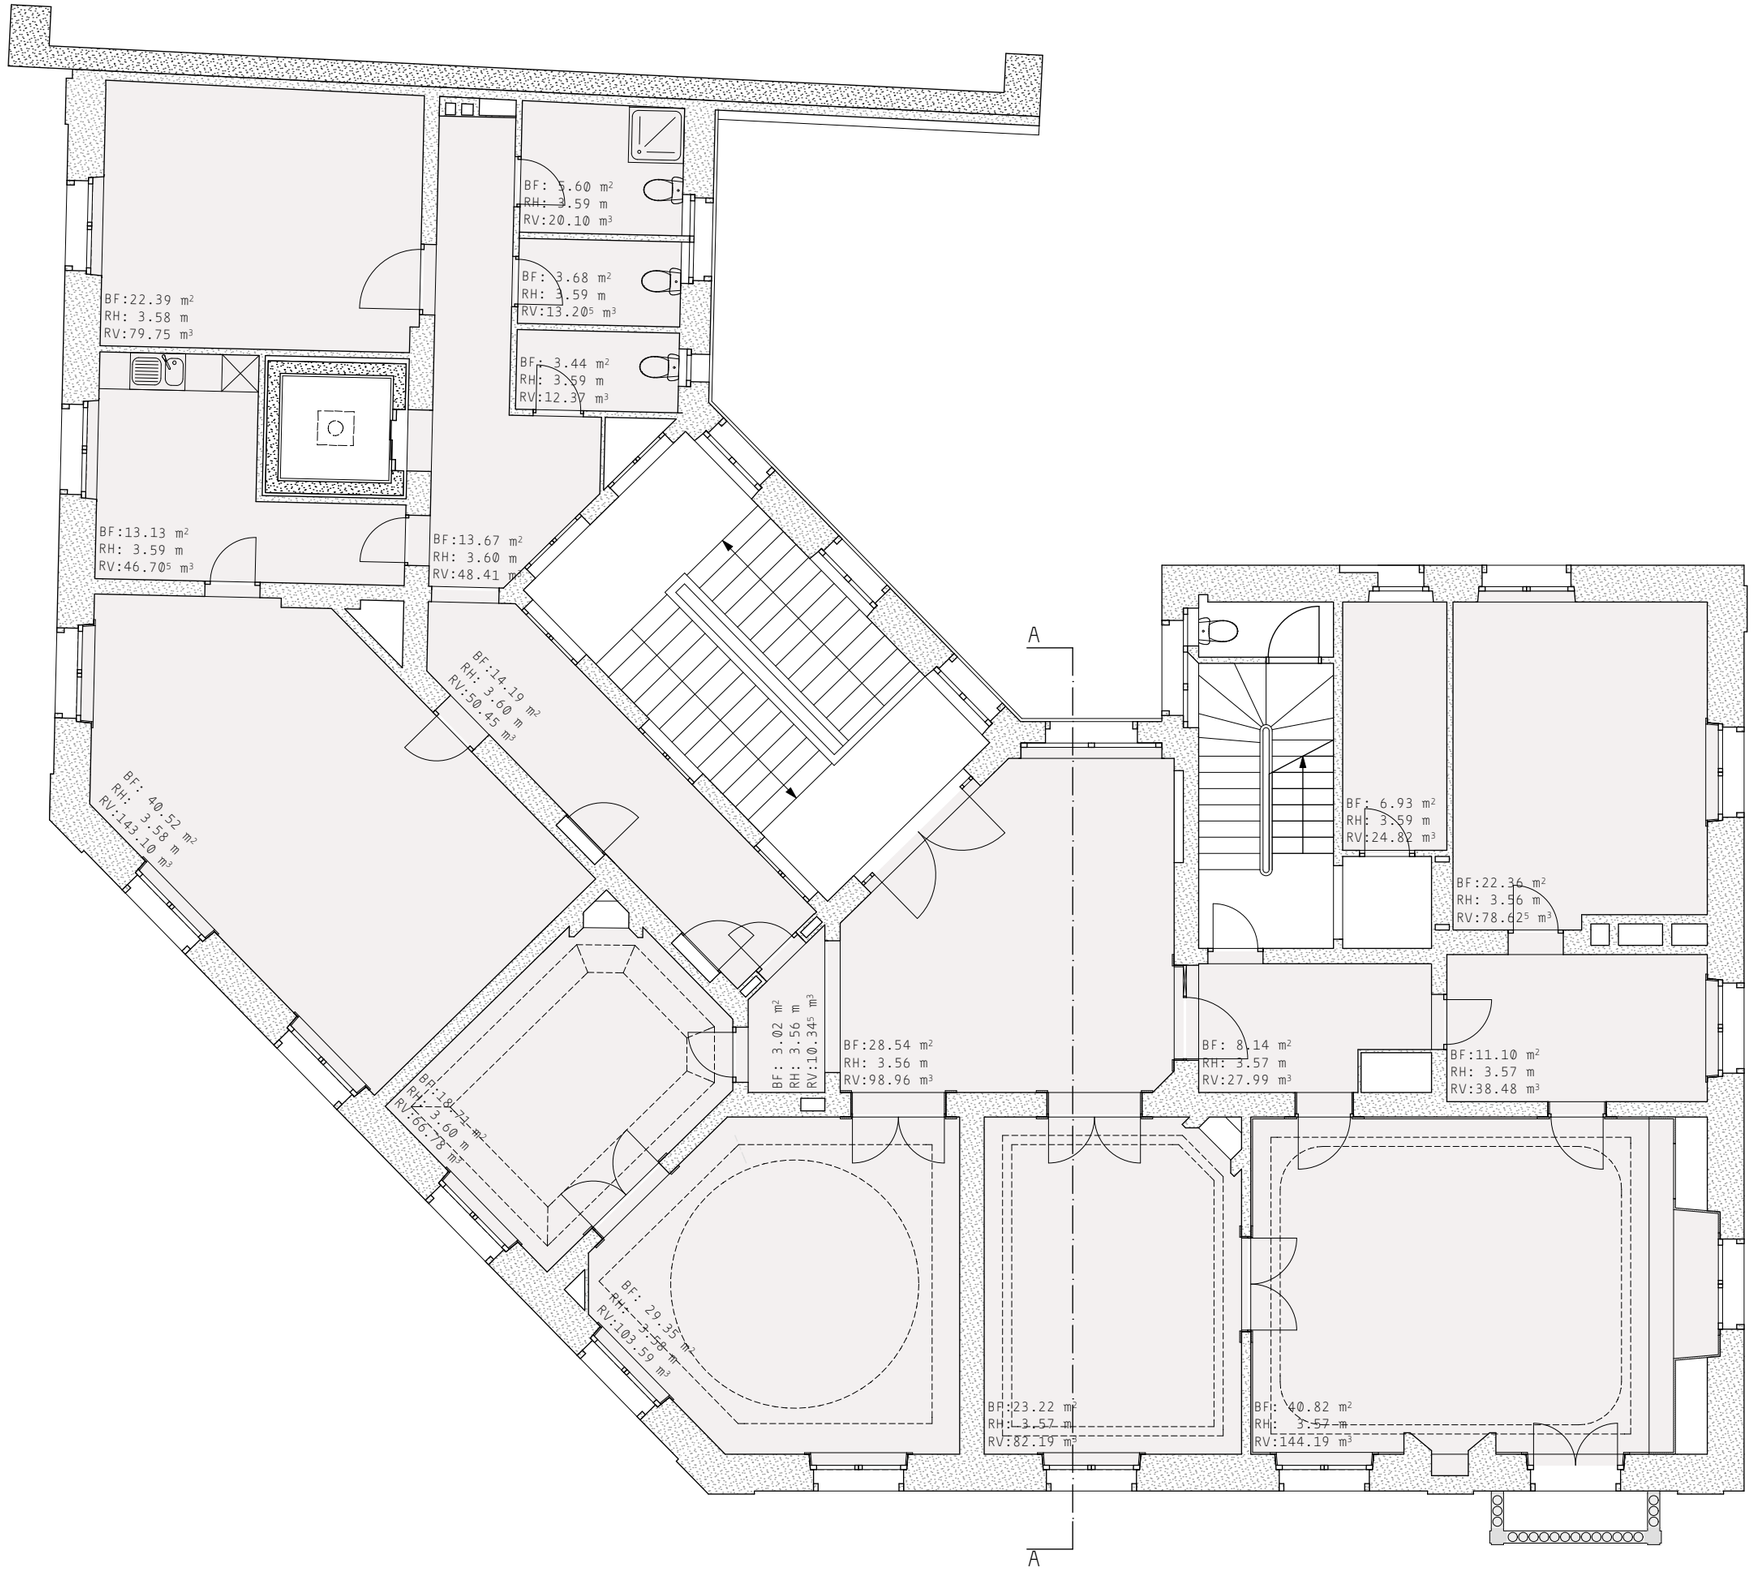

Rittergasse 35, Basel

Grundriss 2.OG

grisard'architektur

dipl. Arch. ETH SIA, Hardstrasse 81, 8004 Zürich

2016

0 1 2 3

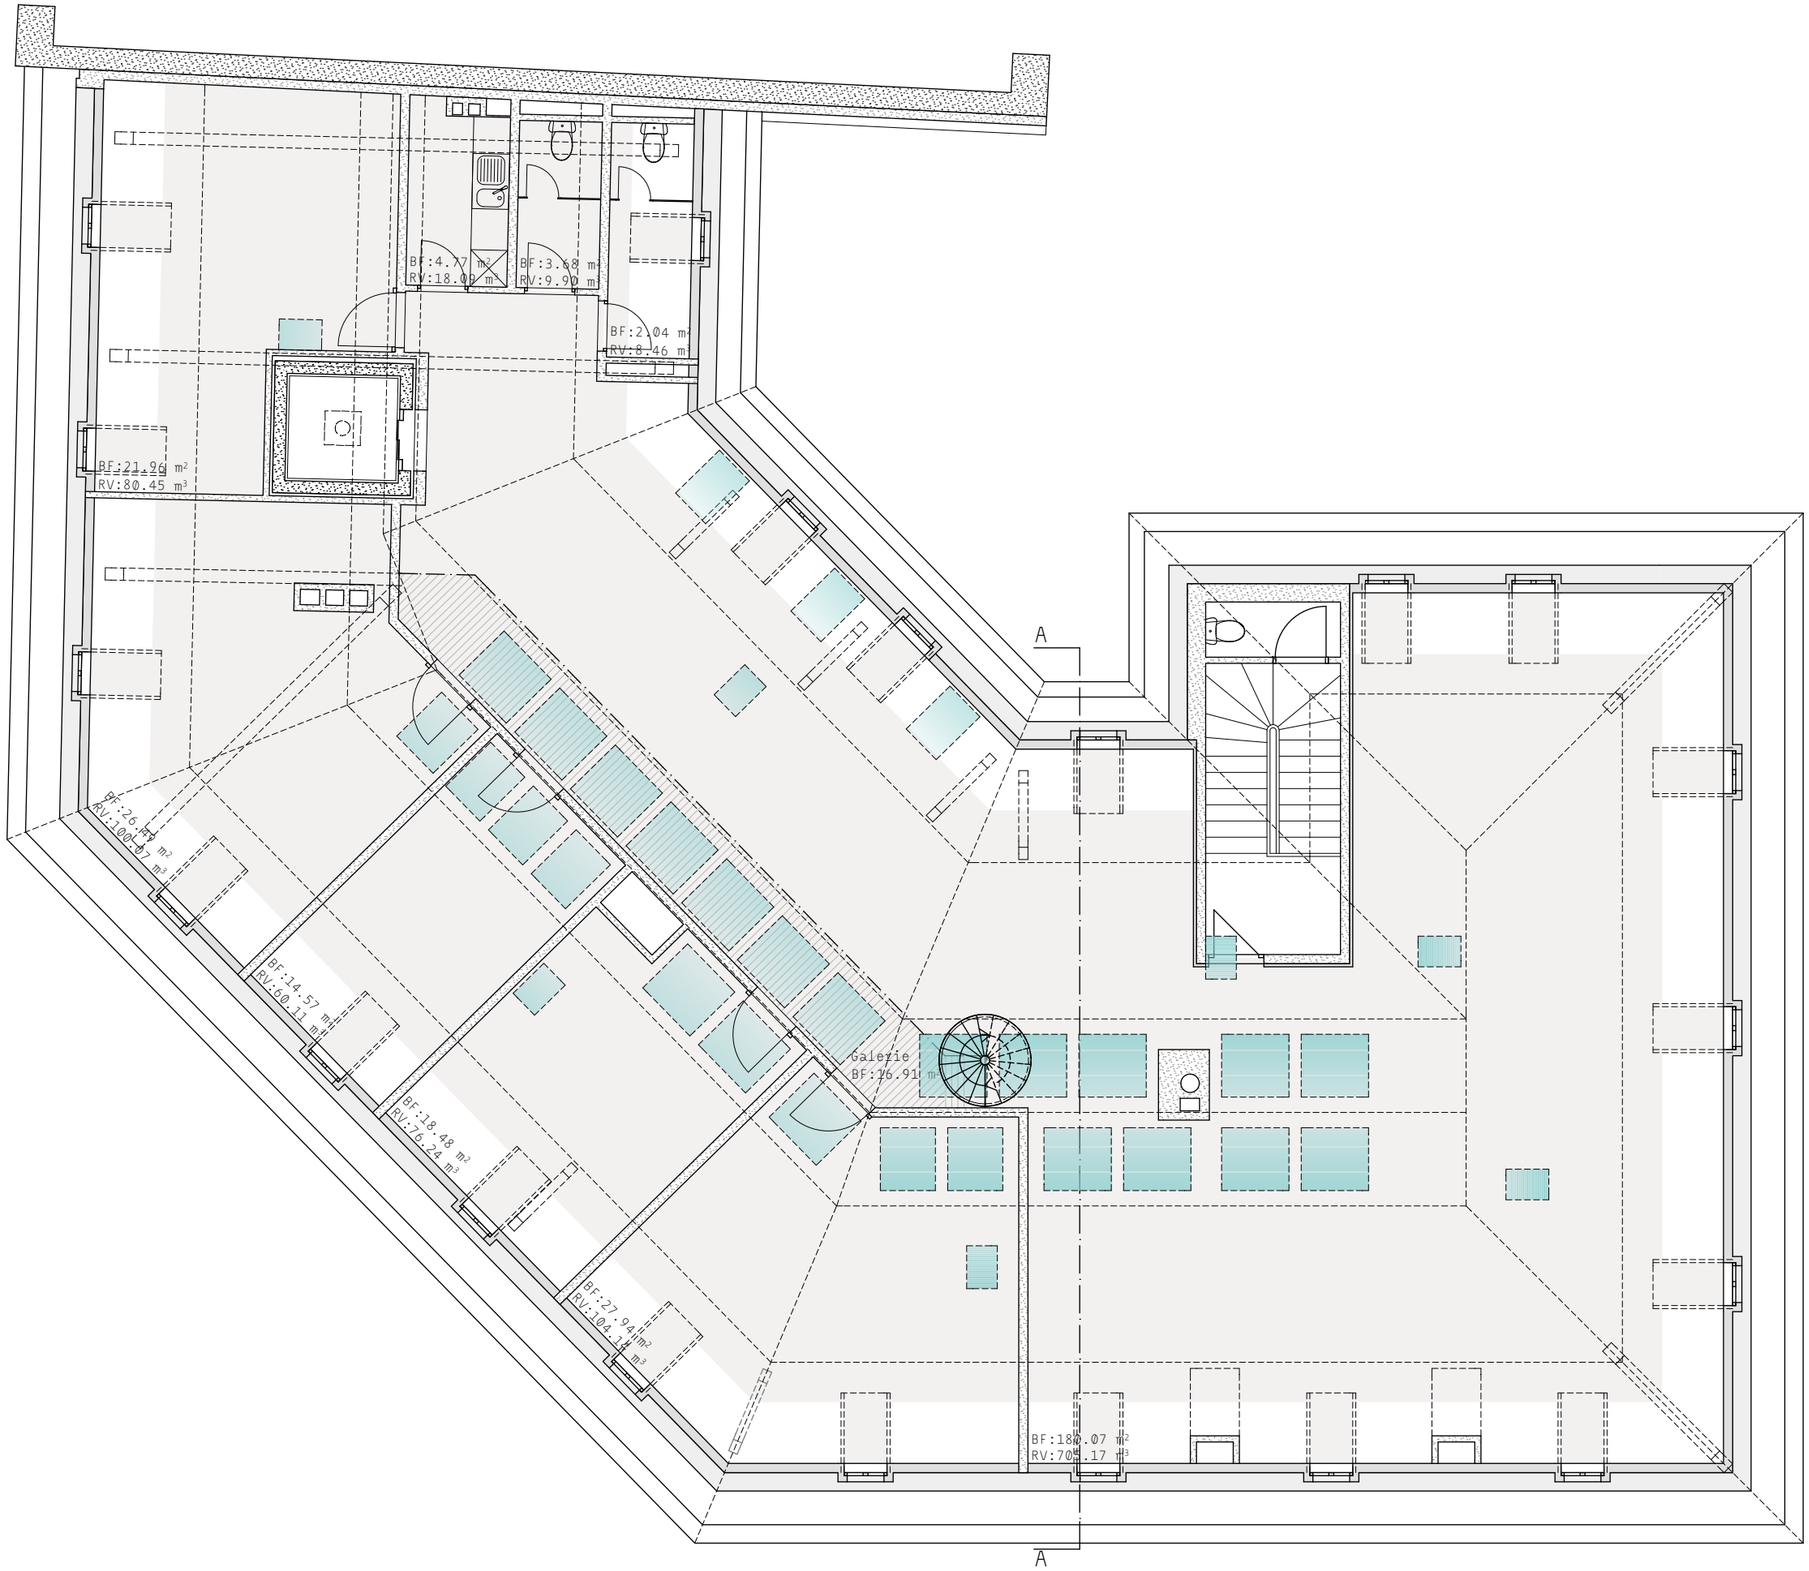

Rittergasse 35, Basel

Grundriss DG

grisard'architektur

dipl. Arch. ETH SIA, Hardstrasse 81, 8004 Zürich

2016

0 1 2 3

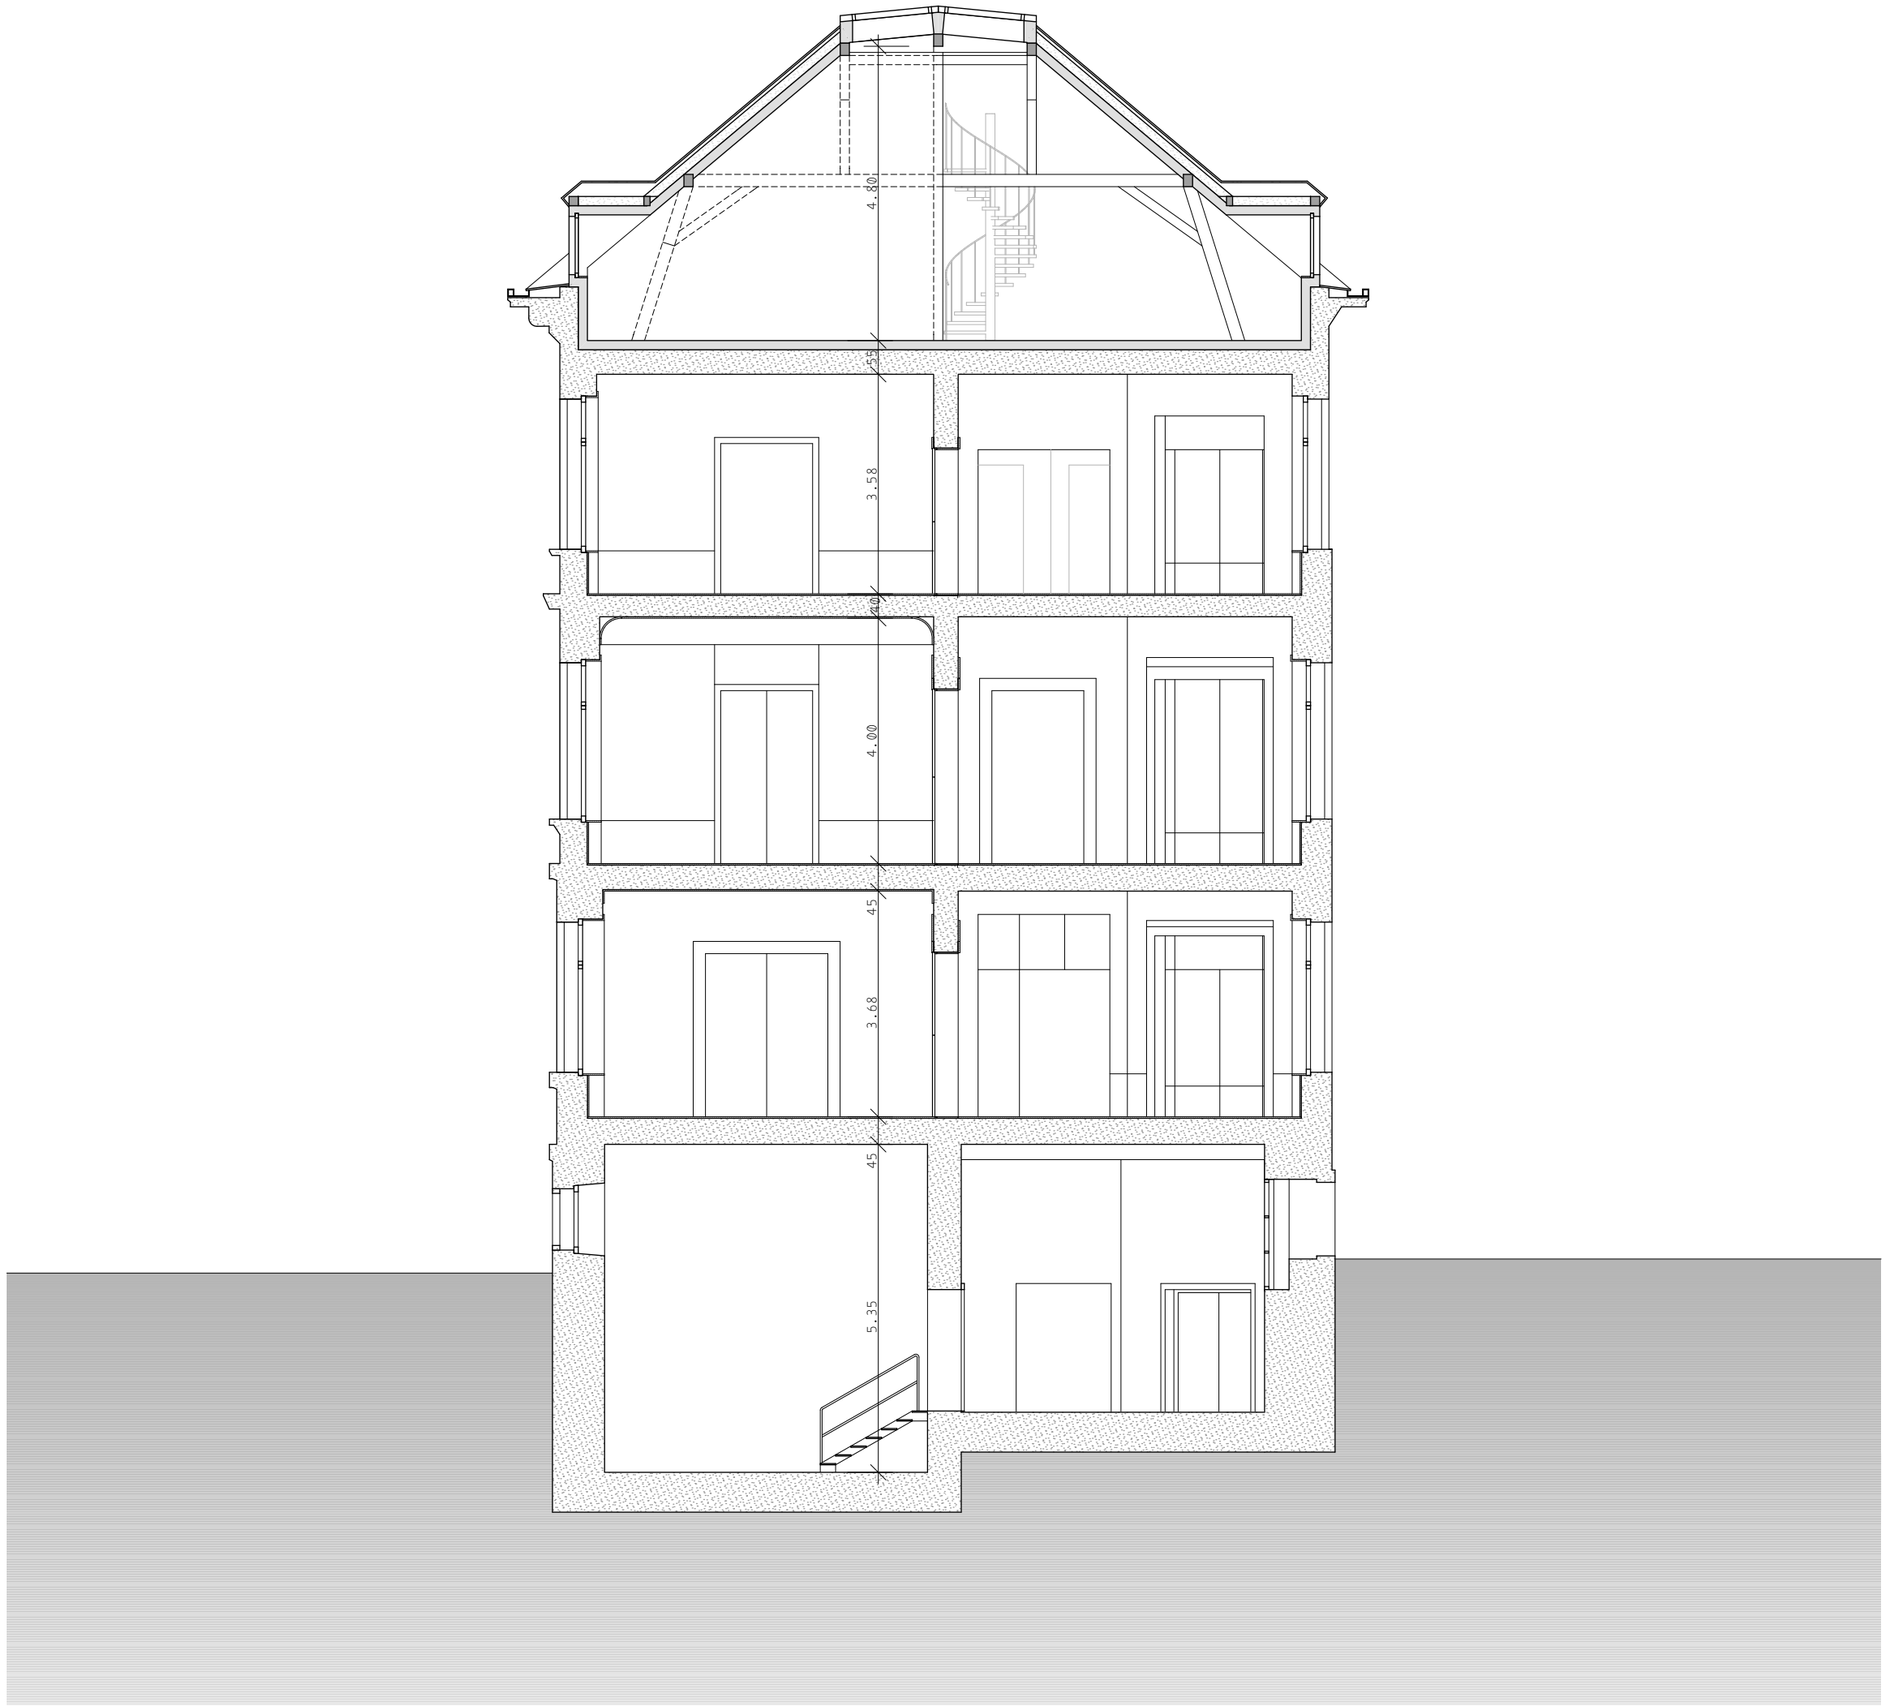

Rittergasse 35, Basel

Schnitt — grisard'architektur

dipl. Arch. ETH SIA, Hardstrasse 81, 8004 Zürich

2016

0 1 2 3